
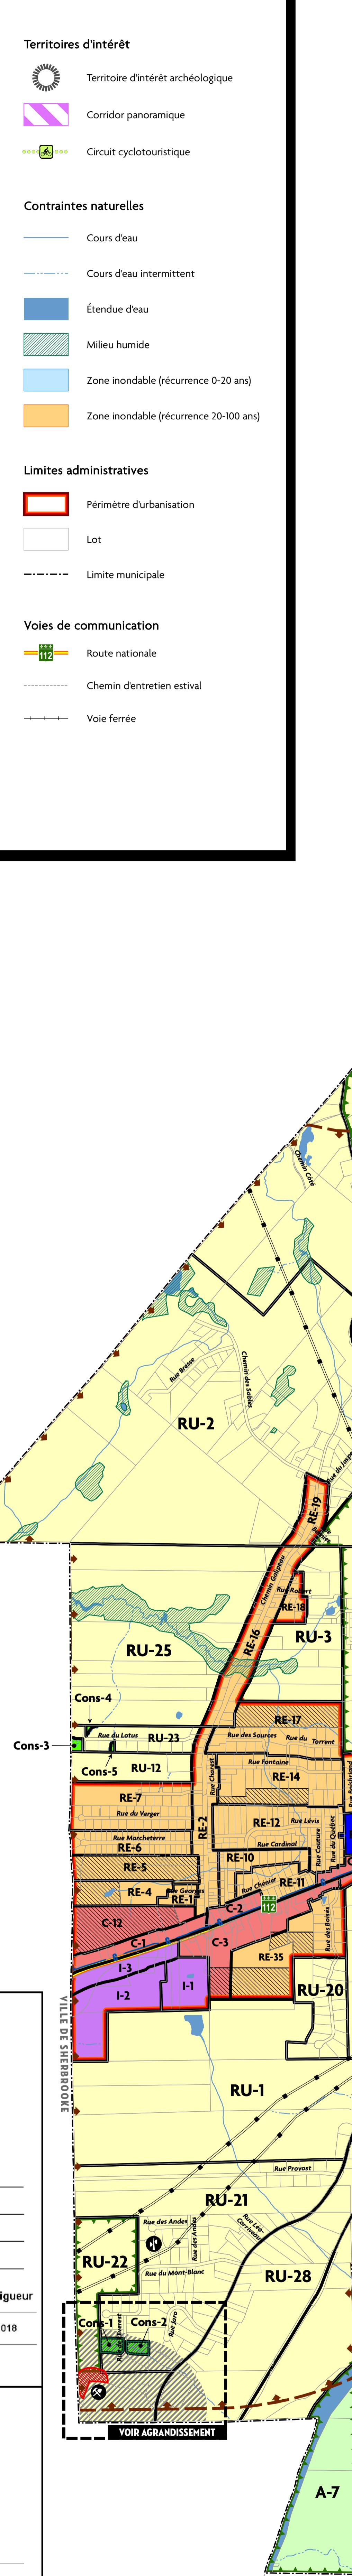
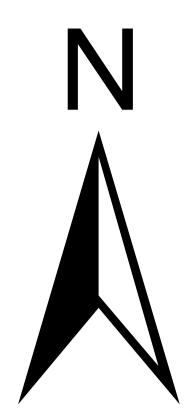


Légende

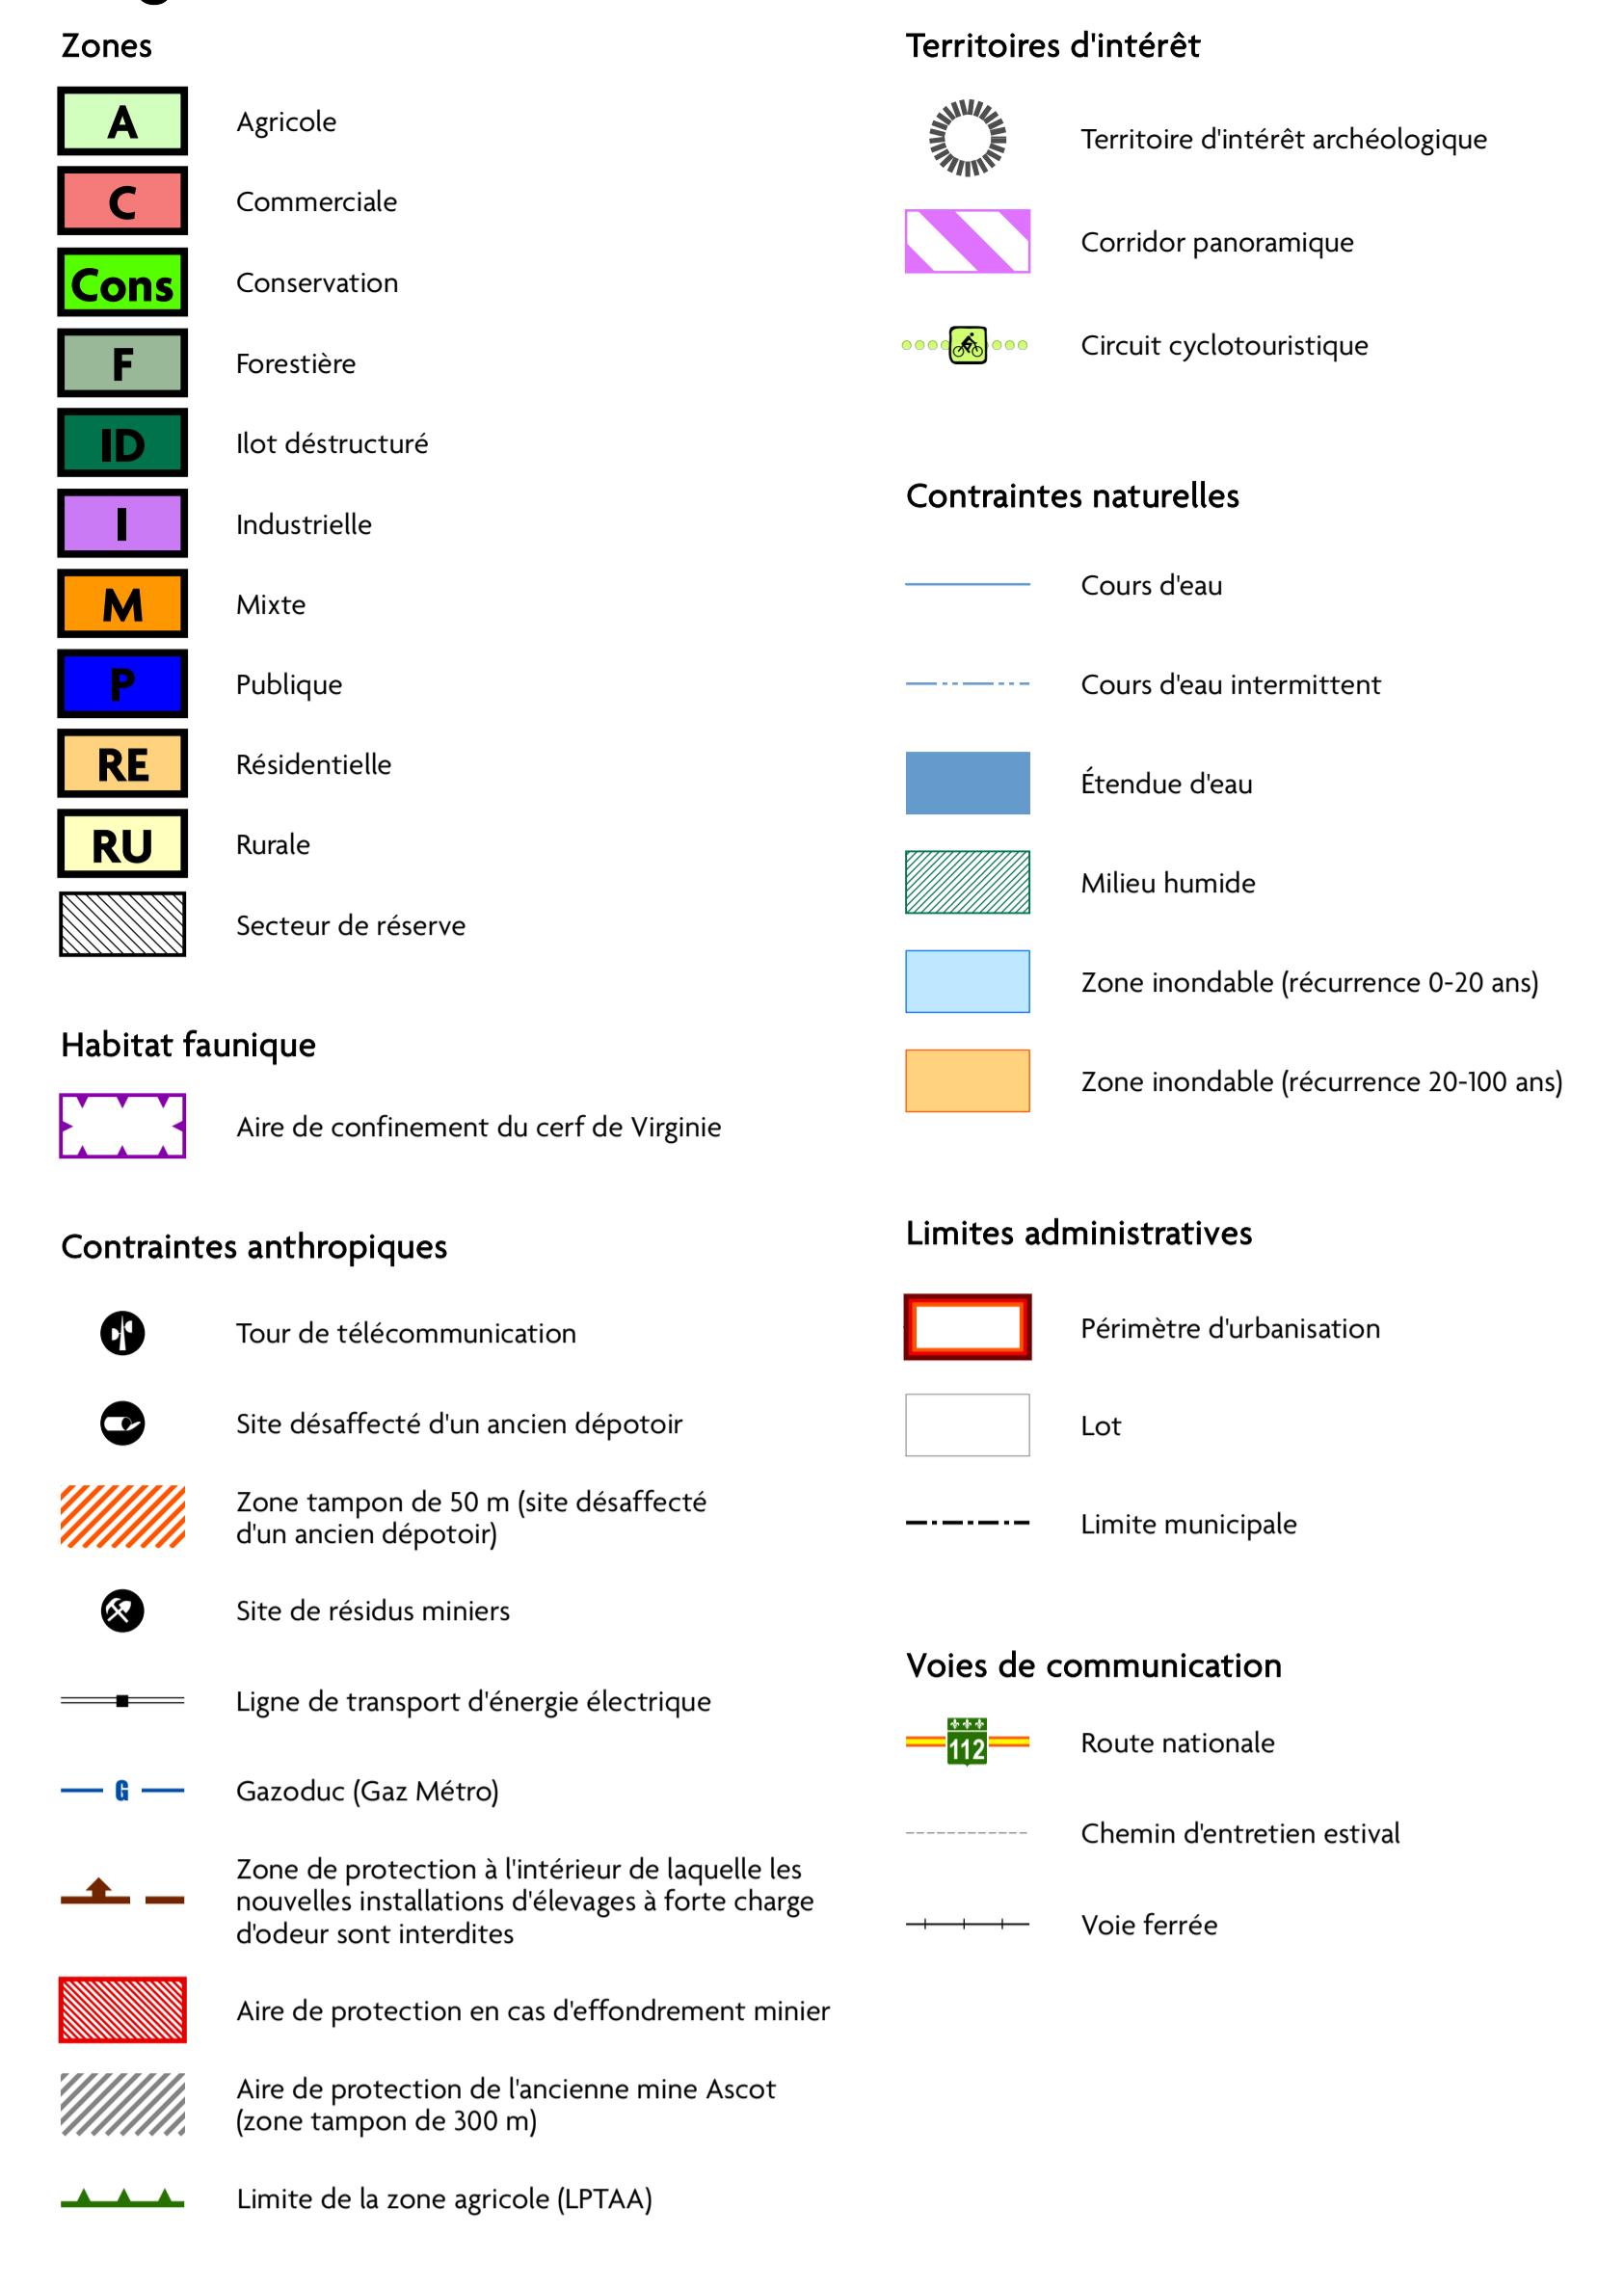

Autorisé ce jour

Mairesse

Directeur général

Scellé

Règlement no.

Avis de motion

Entrée en vigueur

642 3 avril 2018 21 juillet 2018

Ce plan de zonage fait partie intégrante du Règlement de zonage no. 642



Plan de zonage Ensemble du territoire

0 150 300 450 600 750 m

Échelle : 1/15 000

MTM, fuseau 7, NAD 83

Sources :
MRC du Haut-Saint-François, 2016
Municipalité d'Ascot Corner, 2016
MAMOT, Gouvernement du Québec, 2016
MERN, Gouvernement du Québec, 2016



Septembre 2017

Plan 1 de 2

Conception par : Caroline Adam, urbaniste

Martin Auger, géog.

Approuvé par : Donald Bonsant, urbaniste

Dossier : SHE-00235646-A0

Fichier : ASCM-00235646-U02.mxd